


# AUSBAUQUERSCHNITT 1

- Lindenweg -

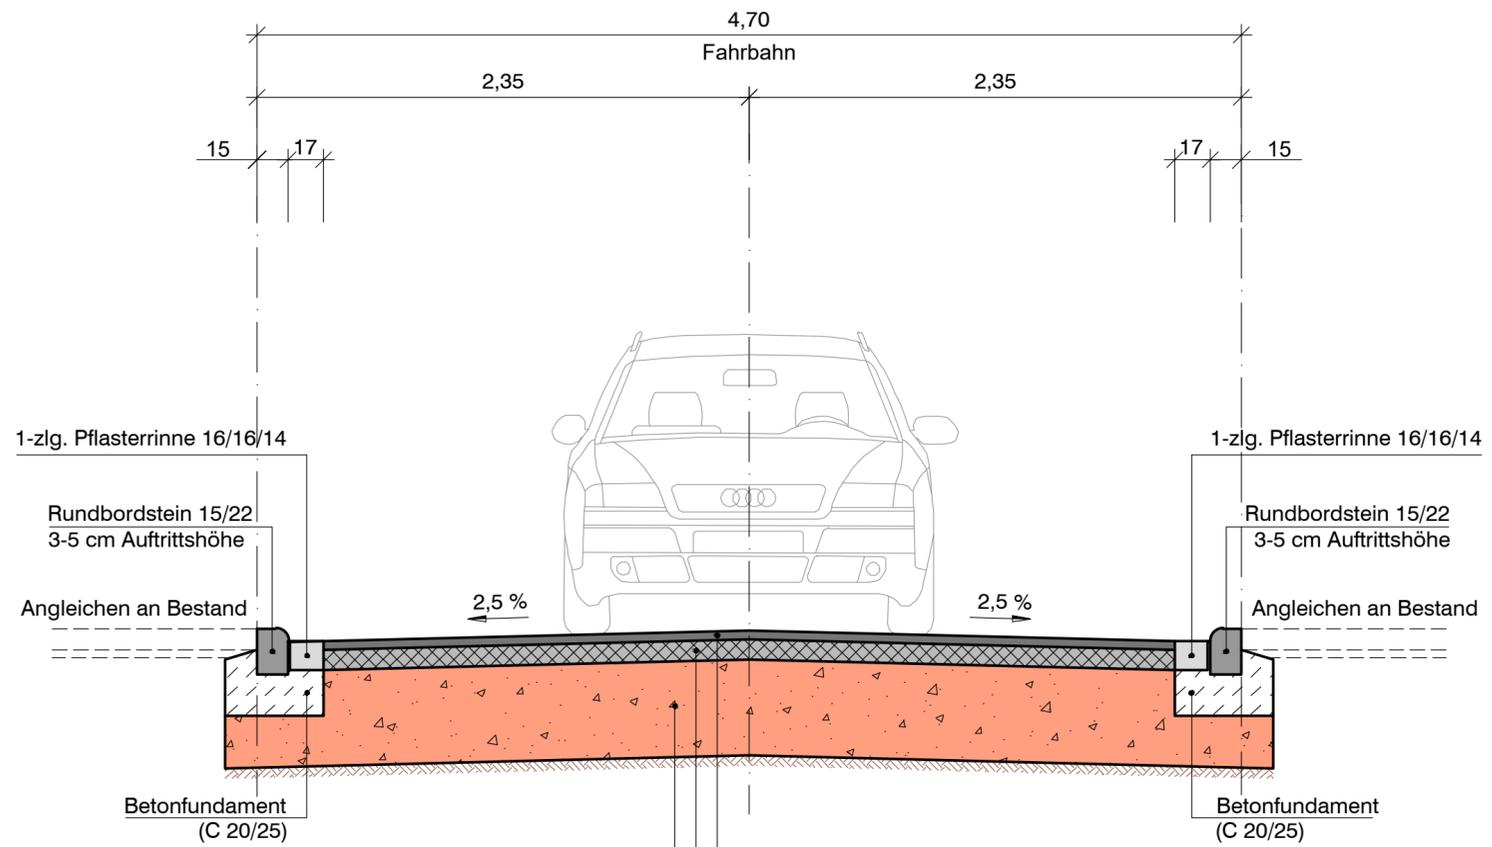


Aufbau nach RStO 12  
Belastungsklasse Bk0.3, Tafel 1, Zeile 1

Asphaltdeckschicht	AC 8 DN	4,0 cm
Asphalttragschicht	AC 32 TN	10,0 cm
Frostschuttschicht	0/32-0/45	46,0 cm
<b>Gesamtaufbaustärke</b>		<b>60,0 cm</b>

auf tragfähigem Untergrund

# AUSBAUQUERSCHNITT 2

- Gehweg -

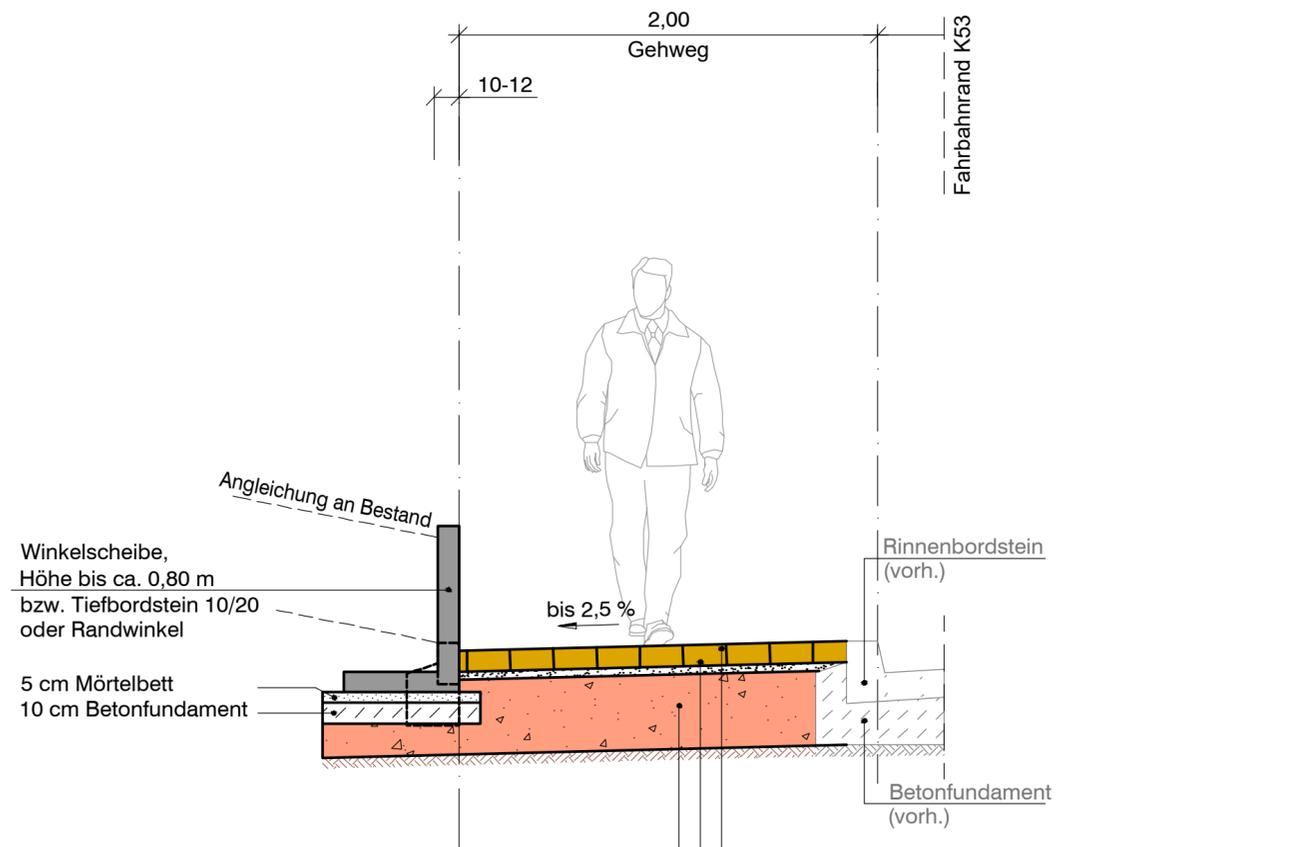

Aufbau nach RStO 12  
Tafel 6, Zeile 2

Betonsteinpflaster		10,0 cm
Splitt-/Sandbettung	0/05	4,0 cm
Frostschuttschicht	0/32- 0/45	36,0 cm
<b>Gesamtaufbaustärke</b>		<b>50,0 cm</b>

auf tragfähigem Untergrund

Der Inhalt dieser Planunterlage ist gemäß  
DIN ISO 16016 urheberrechtlich geschützt.  
Ingenieurgesellschaft Dr. Siekmann + Partner mbH

INDEX	ART DER ÄNDERUNG	DATUM	GEZ.	GEPR.
Projekt: Ausbau des Lindenwegs und Herstellung eines Fußweges zum Friedhof entlang der K53, Ortsgemeinde Altweidelbach				
 Ingenieurgesellschaft Dr. Siekmann + Partner mbH		56743 Thür • Segbachstraße 9 • Tel.: 02652/93937-0 55469 Simmern • Koblenzer Straße 5-7 • Tel.: 06761/9186-0 56457 Westerburg • An der Hofwiese 13 • Tel.: 02663/9422-0		
Ortsgemeinde <b>ALTWEIDELBACH</b>				
Planbezeichnung: <b>AUSBAUQUERSCHNITTE</b>				
Bearb.: Monnerjahn	Datum: 20.08.2021	<b>FÖRDERANTRAG</b>	Maßstab: 1 : 25	
Gez.: Voll	Pr. Nr.: 20 041			
Gepr.: Wickert	Anl. Nr.: 4			
Der Bauherr:		Aufgestellt, den 20.08.2021		